
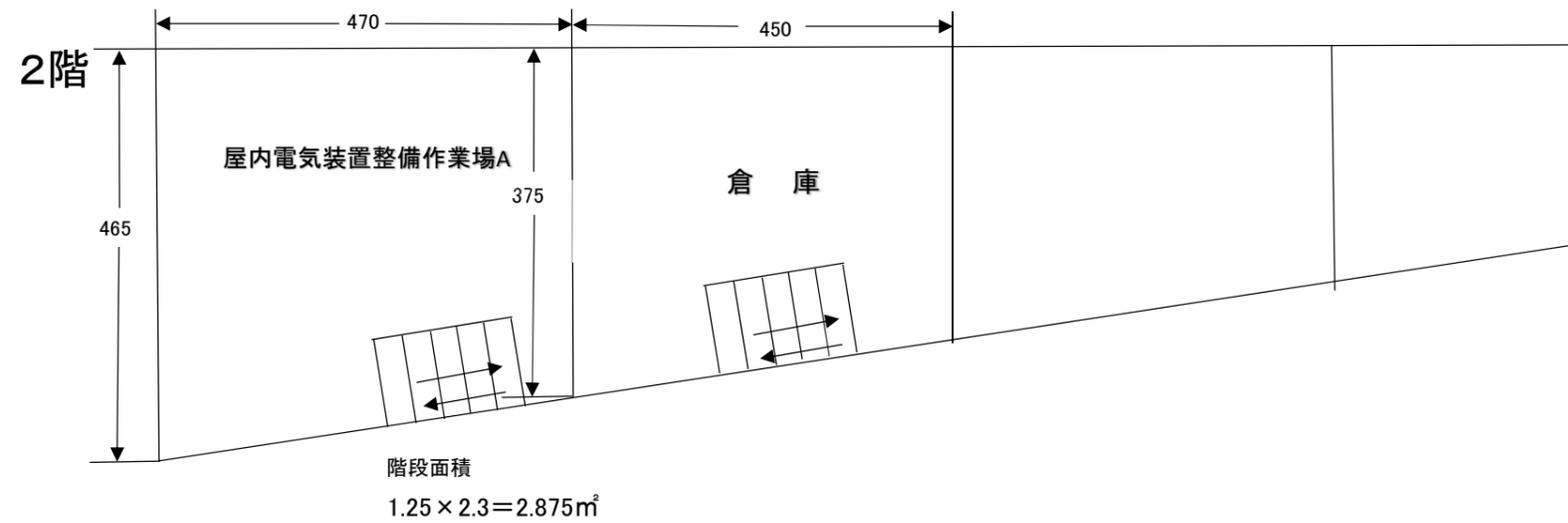
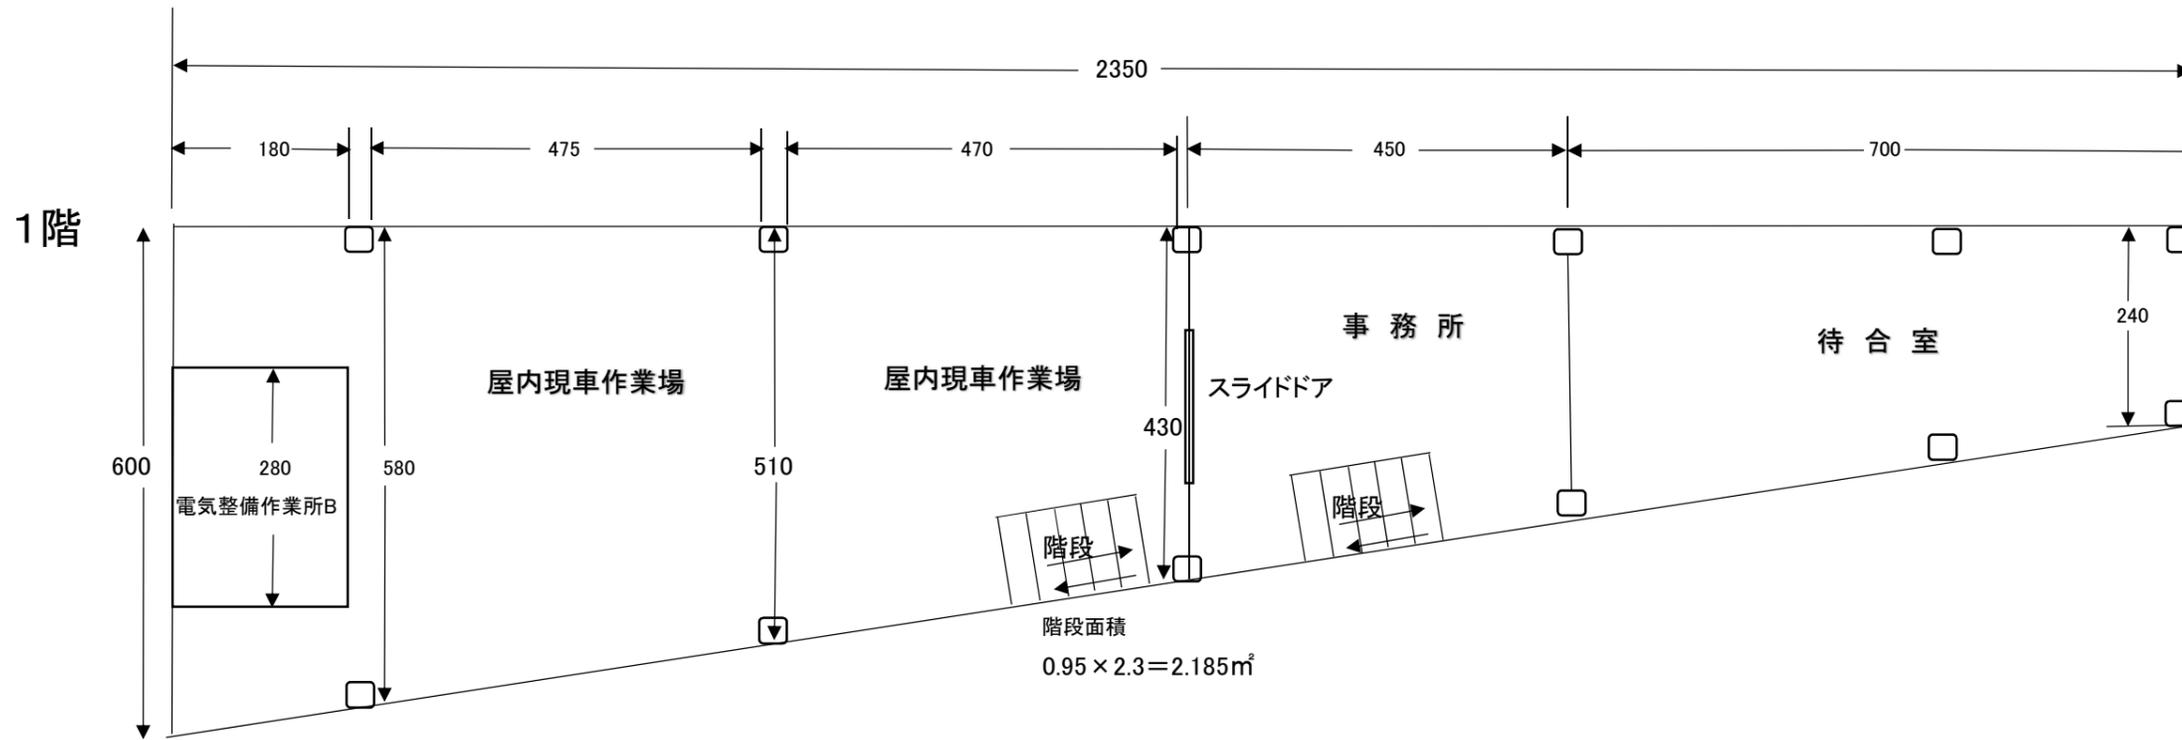


◆ 機器配置図

①	旋 盤
②	スタータ・オルタネータテスト台
③	洗 浄 機
④	プ レ ス
⑤	作 業 台
⑥	乾 燥 機
⑦	整備完成品棚
⑧	マイクロゲージ等小物計器保管ロッカ

事業場平面図・機器配置図 2、


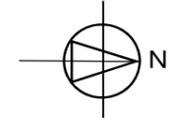


◆ 作業場等面積

単位：メートル


項目	面積等	面積 (m ²)	計算式
屋内現車作業所		45.5375	(4.75+4.7) × 5.05 階段面積 -2.185
電気装置整備作業所A		16.865	(4.7 × 4.2) - 2.875
電気装置整備作業所B		5.04	2.8 × 1.8
事業所総面積		98.25	23.5 × 4.2

社屋・屋内車両置場・屋外車両置場 3、

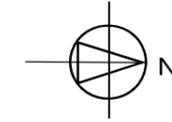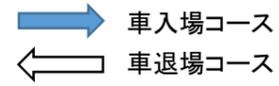


1階

2-7 屋内現車作業場の天井の高さ 3.7m

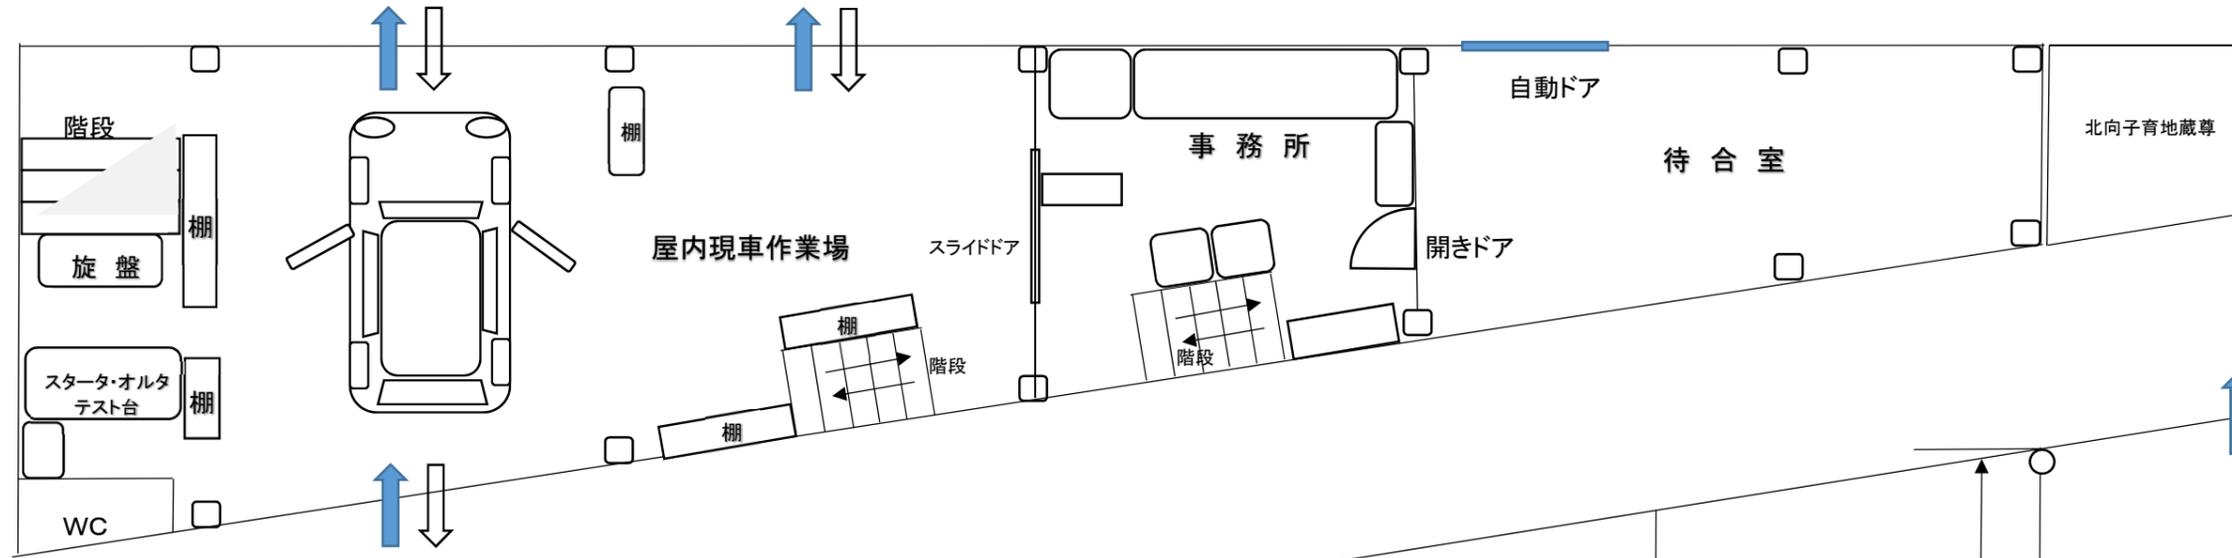

2-11 作業場等の配置

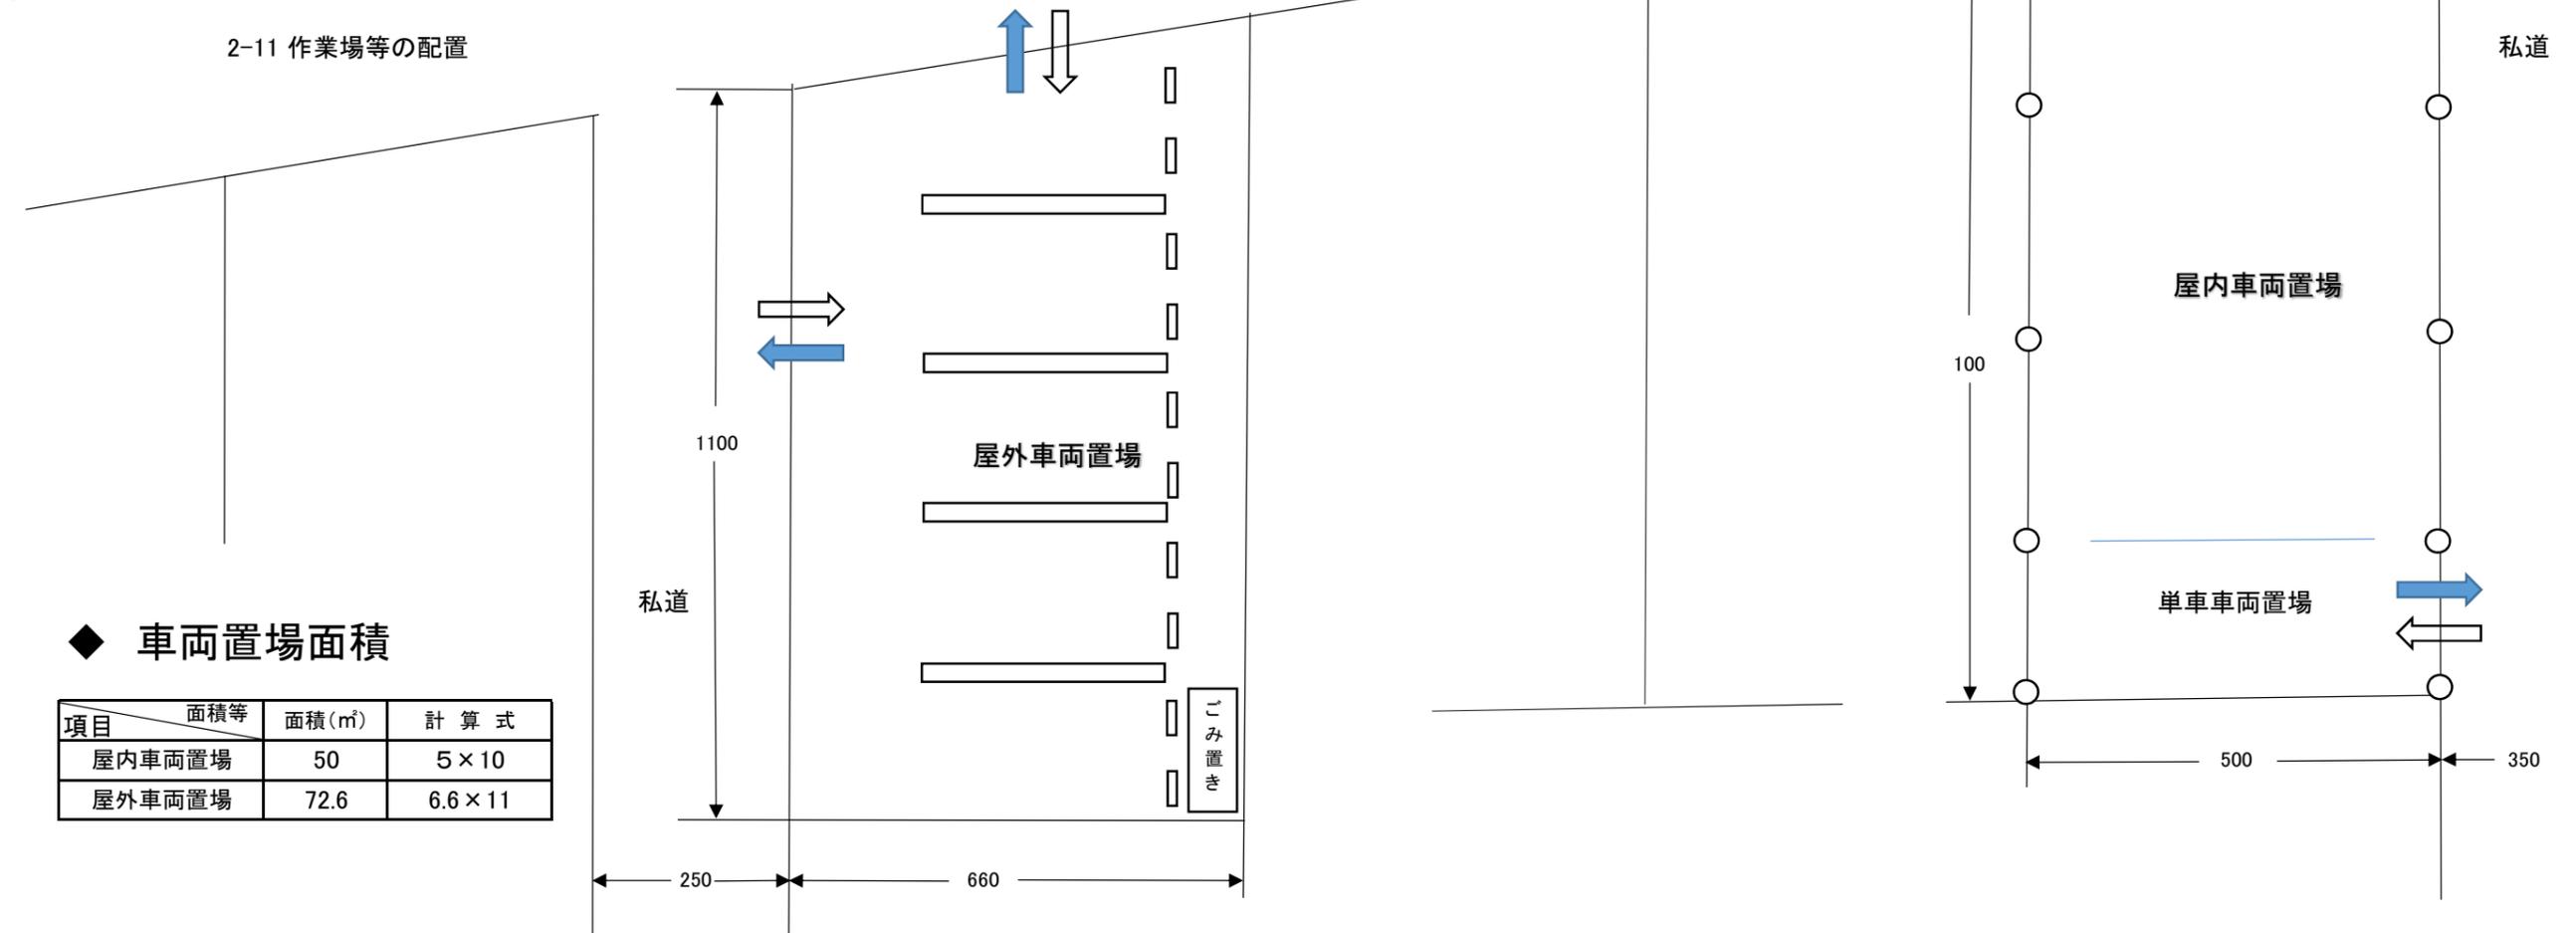

◆ 車両置場面積

項目	面積等	面積(m ²)	計算式
屋内車両置場		50	5 × 10
屋外車両置場		72.6	6.6 × 11